



Правила землепользования и застройки муниципальное образование Папузинское сельское поселение Базарносызганский район Ульяновская область

Статья 25. Карта градостроительного зонирования 6. Карта градостроительного зонирования д.Папуз-Гора

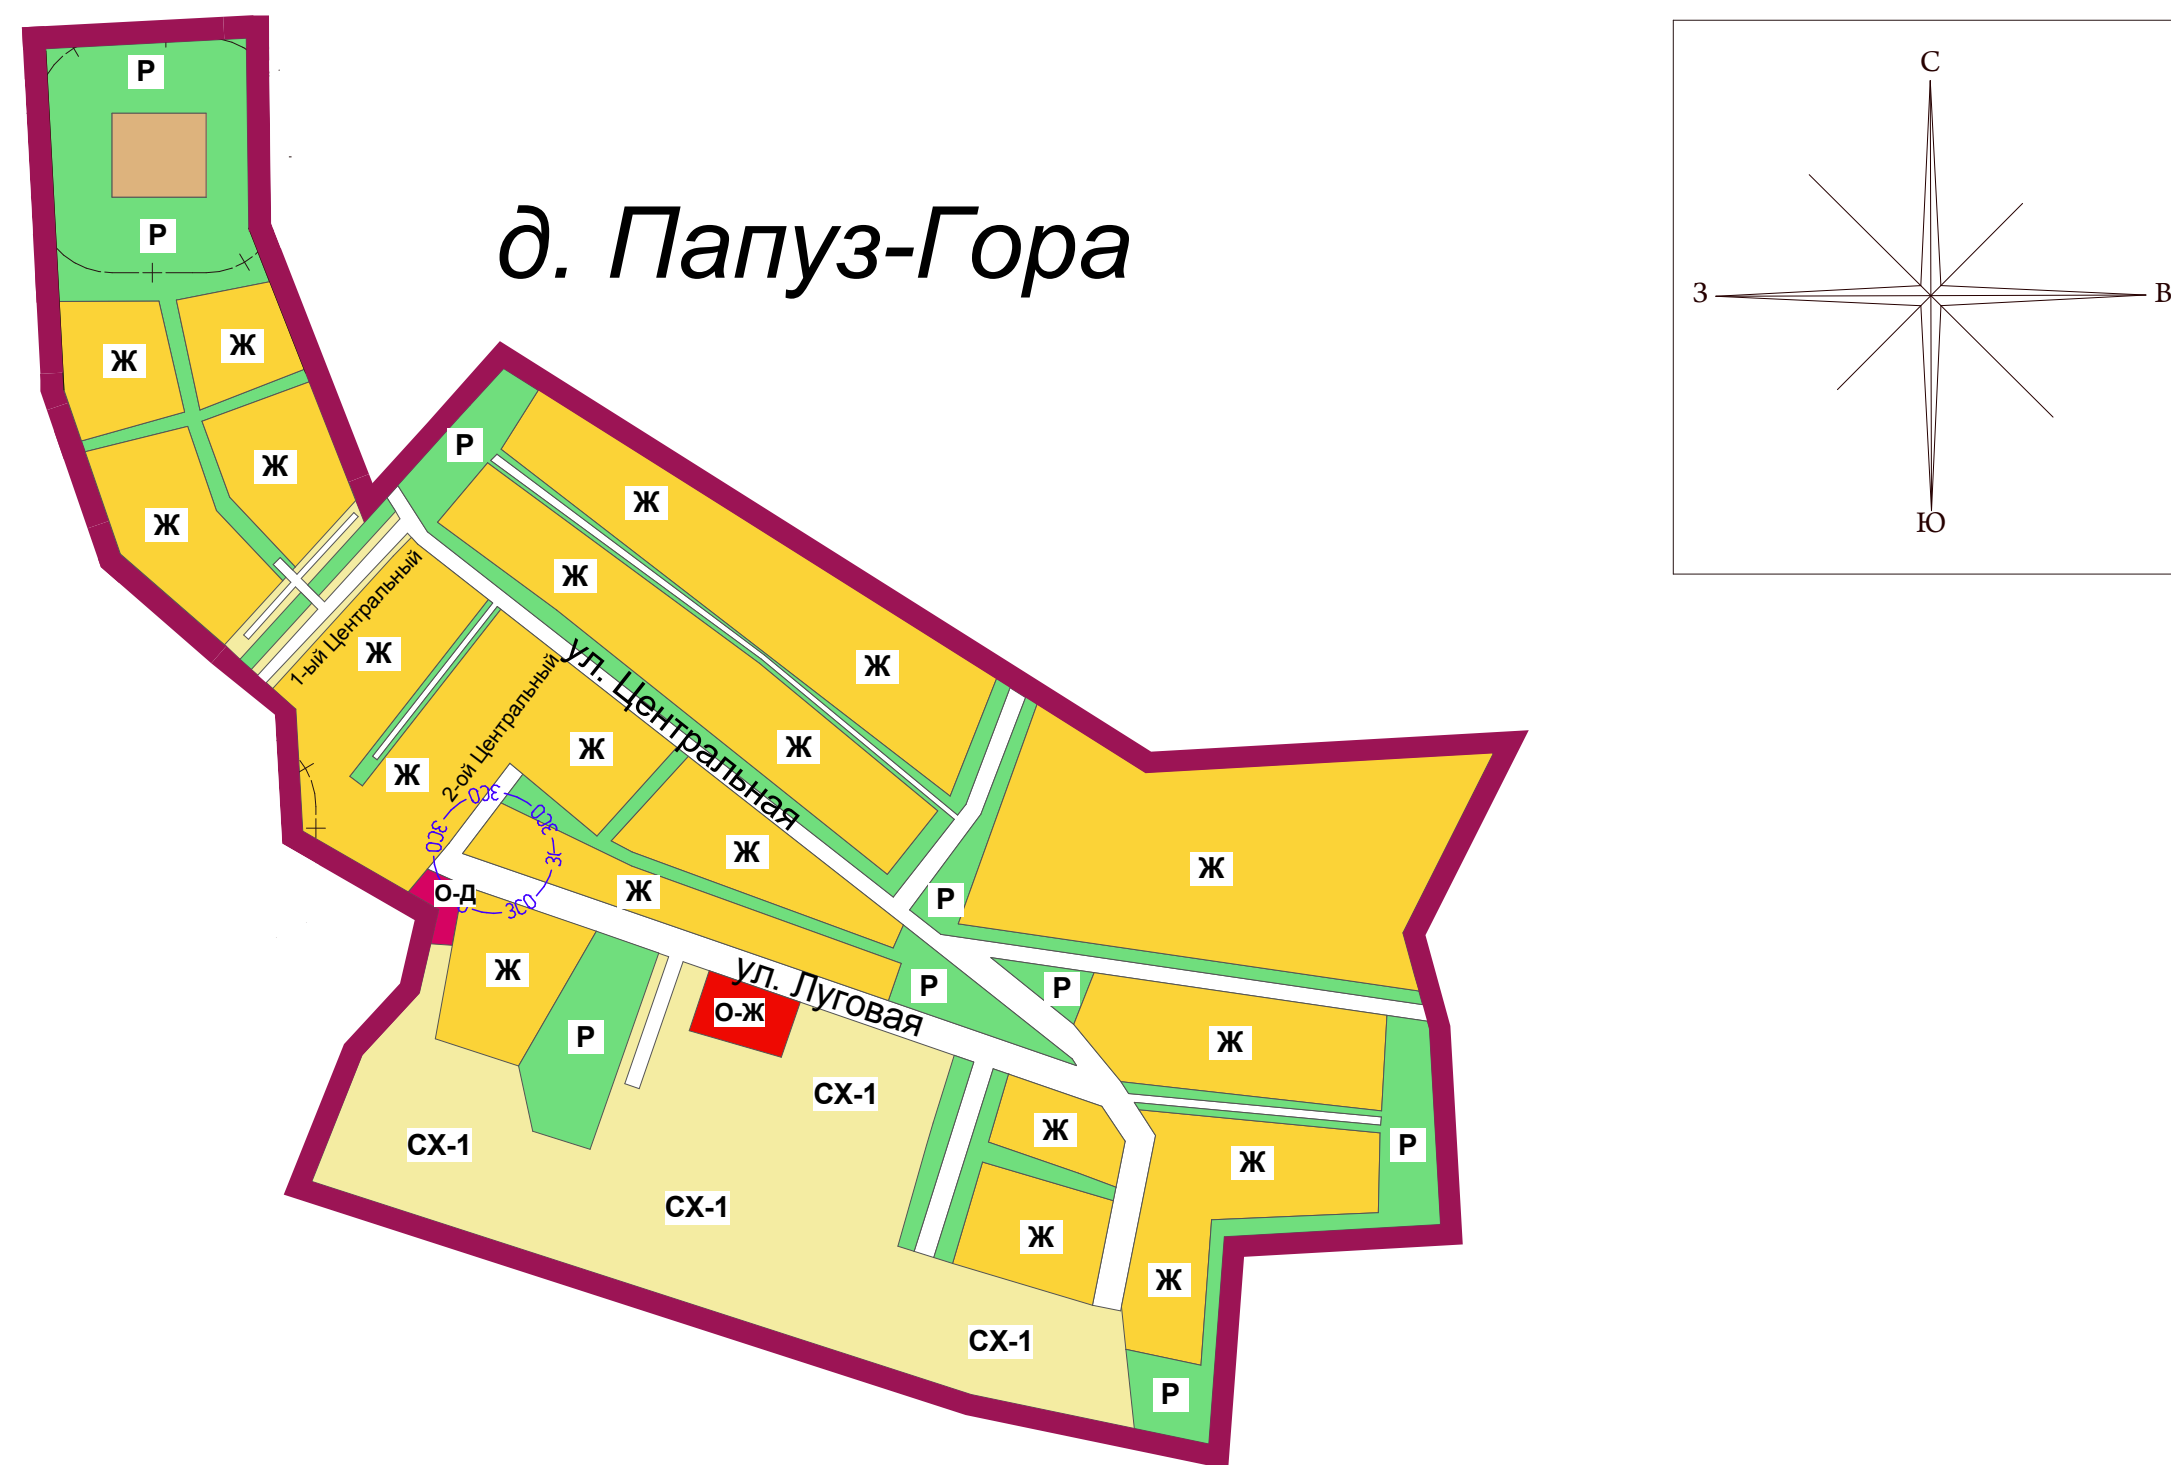

Условные обозначения

Границы		Зоны сельскохозяйственного использования	
	Граница населенного пункта		СХ-1 зона сельскохозяйственных угодий
	границы территориальных зон	Рекреационные зоны	
Территориальные зоны			Р рекреационные зоны
Жилые зоны		Границы зон с особыми условиями использования территории	
	Ж зона застройки индивидуальными жилыми домами		санитарно-защитная зона предприятий
Общественно-деловые зоны			зона санитарной охраны источников водоснабжения
	О-ж зона общественно-жилого назначения		
	О-д зона делового, общественного и коммерческого назначения местного значения		

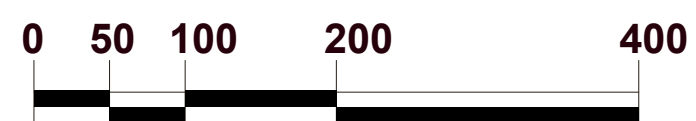

СИМБИРСКПРОЕКТ

ЛИСТ 6

С