



**Правила землепользования и застройки
муниципальное образование Папузинское сельское поселение
Базарносызганский район Ульяновская область**

**Статья 25. Карта градостроительного зонирования
7. Карта градостроительного зонирования с.Патрикеево**

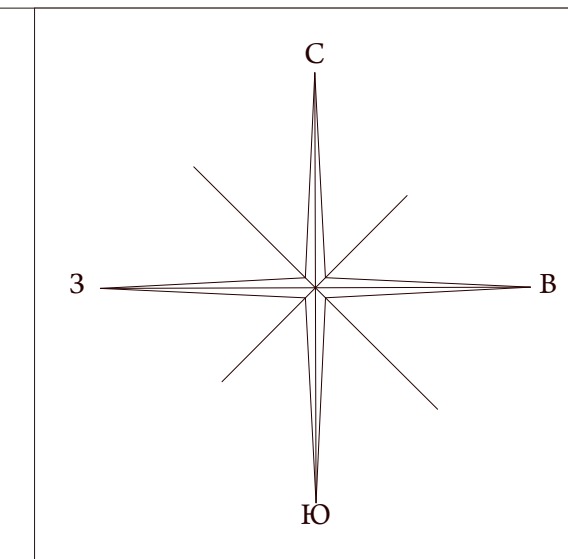

с. Патрикеево

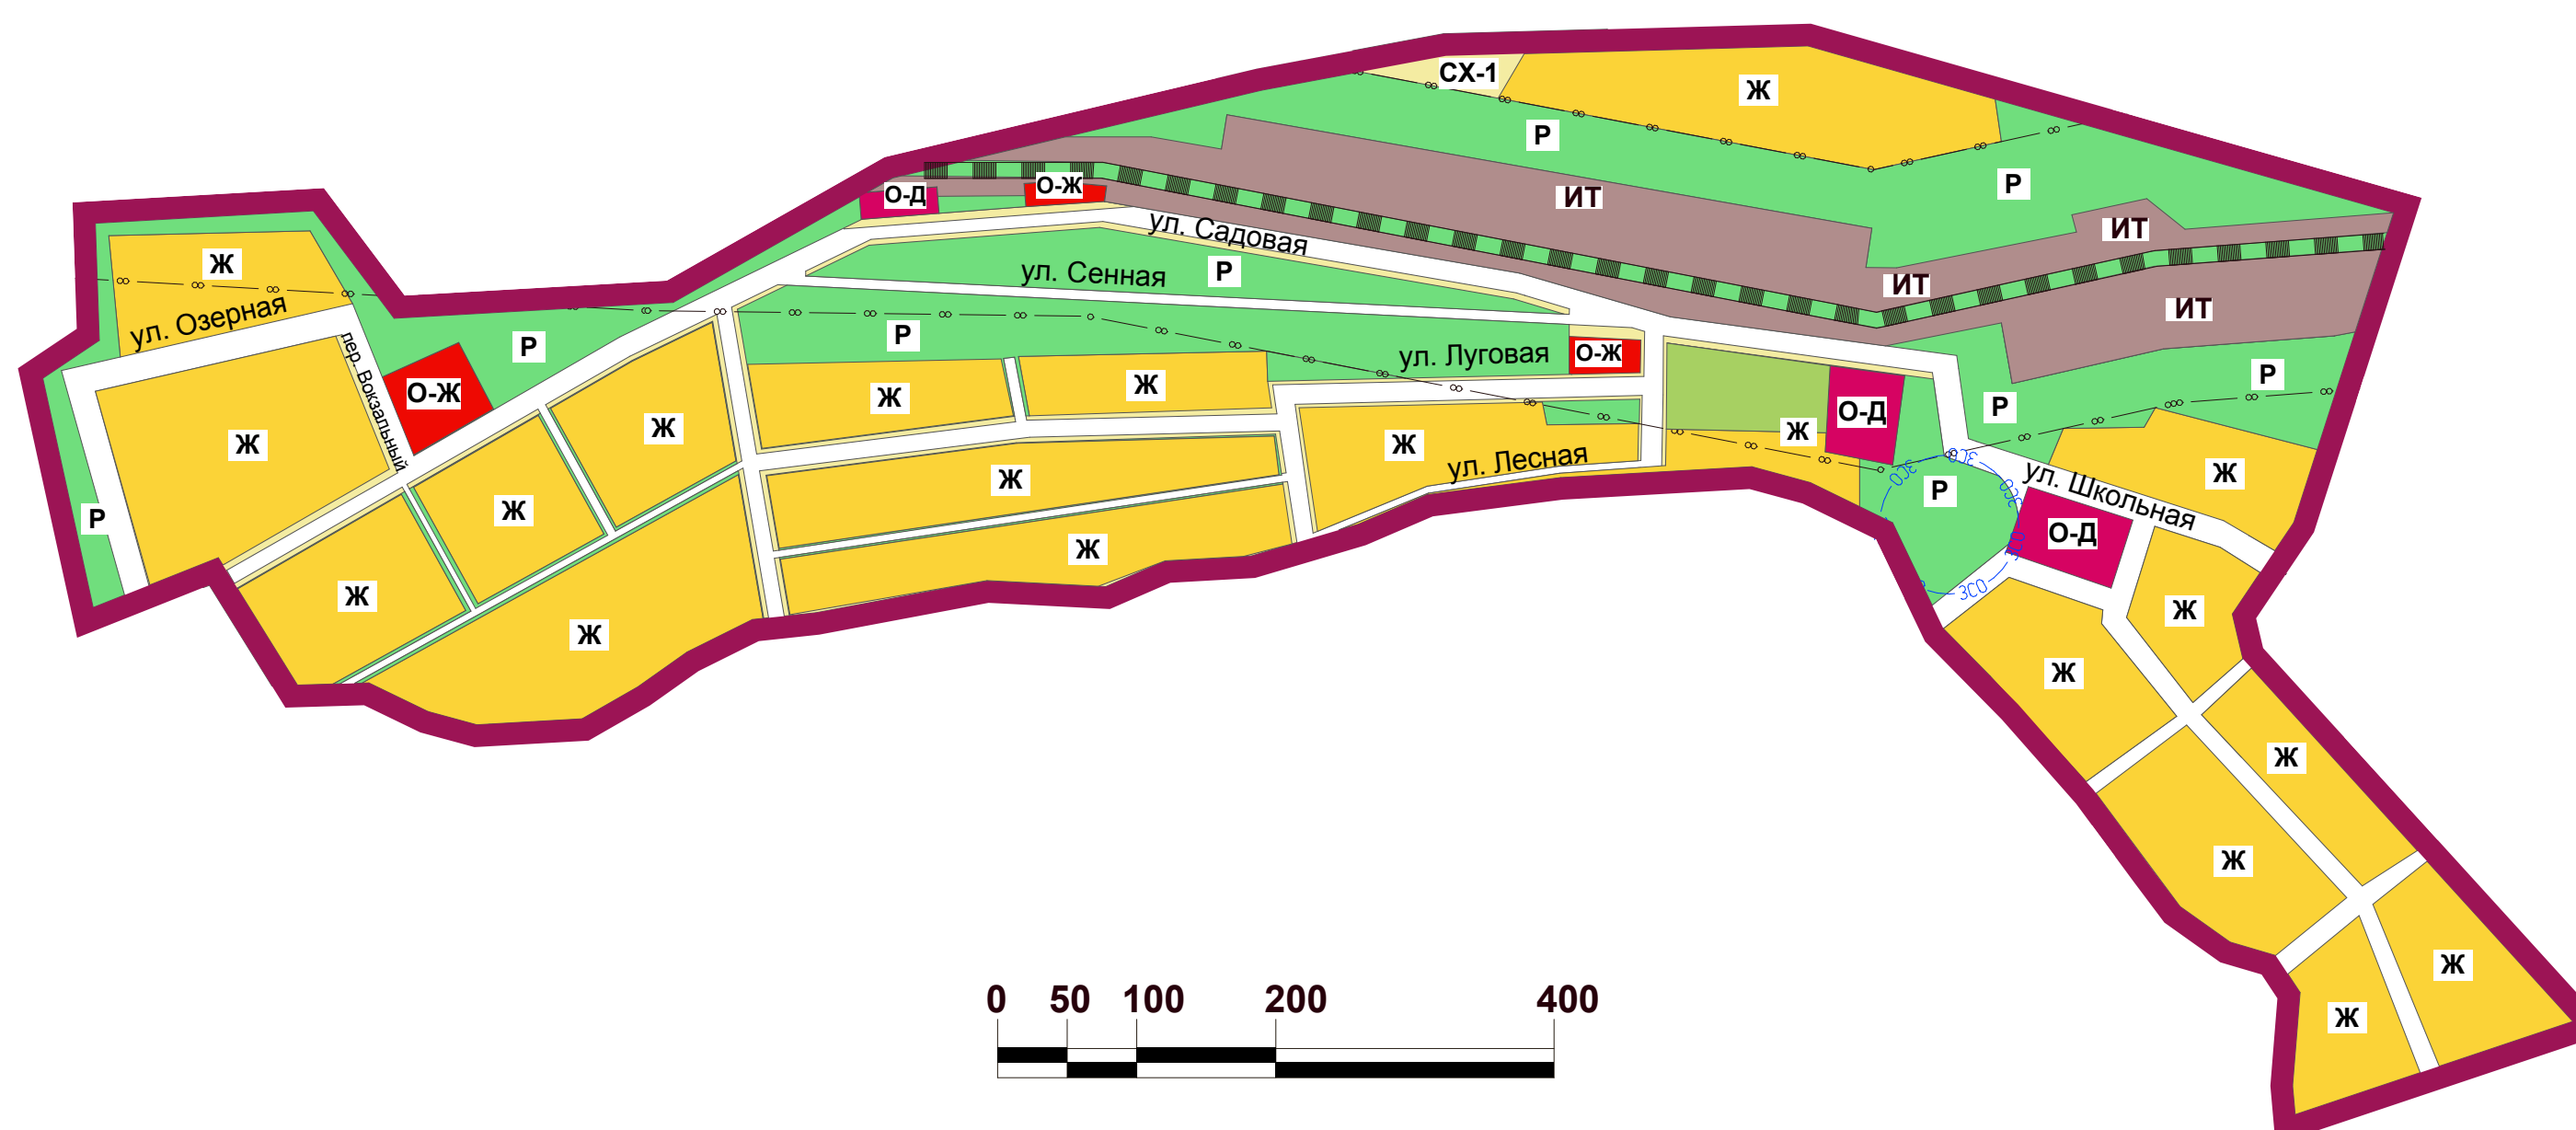

Условные обозначения

Границы

- Граница населенного пункта
- границы территориальных зон

Территориальные зоны

Жилые зоны

- ж зона застройки индивидуальными жилыми домами

Общественно-деловые зоны

- о-д зона делового, общественного и коммерческого назначения местного значения
- о-ж зона общественно-жилого назначения

Производственные зоны

- ит зона инженерной и транспортной инфраструктур

Зоны сельскохозяйственного использования

- сх-1 зона сельскохозяйственных угодий

Рекреационные зоны

- р рекреационные зоны

Границы зон с особыми условиями использования территории

- граница шумовой зоны железной дороги
- санитарно-защитных зон
- зона санитарной охраны водозаборов