



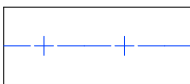



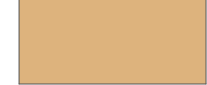


**Правила землепользования и застройки муниципальное образование Папузинское сельское поселение
Базарносызганский район Ульяновская область**

**Статья 25. Карта градостроительного зонирования
8. Карта градостроительного зонирования пос. Широкий**

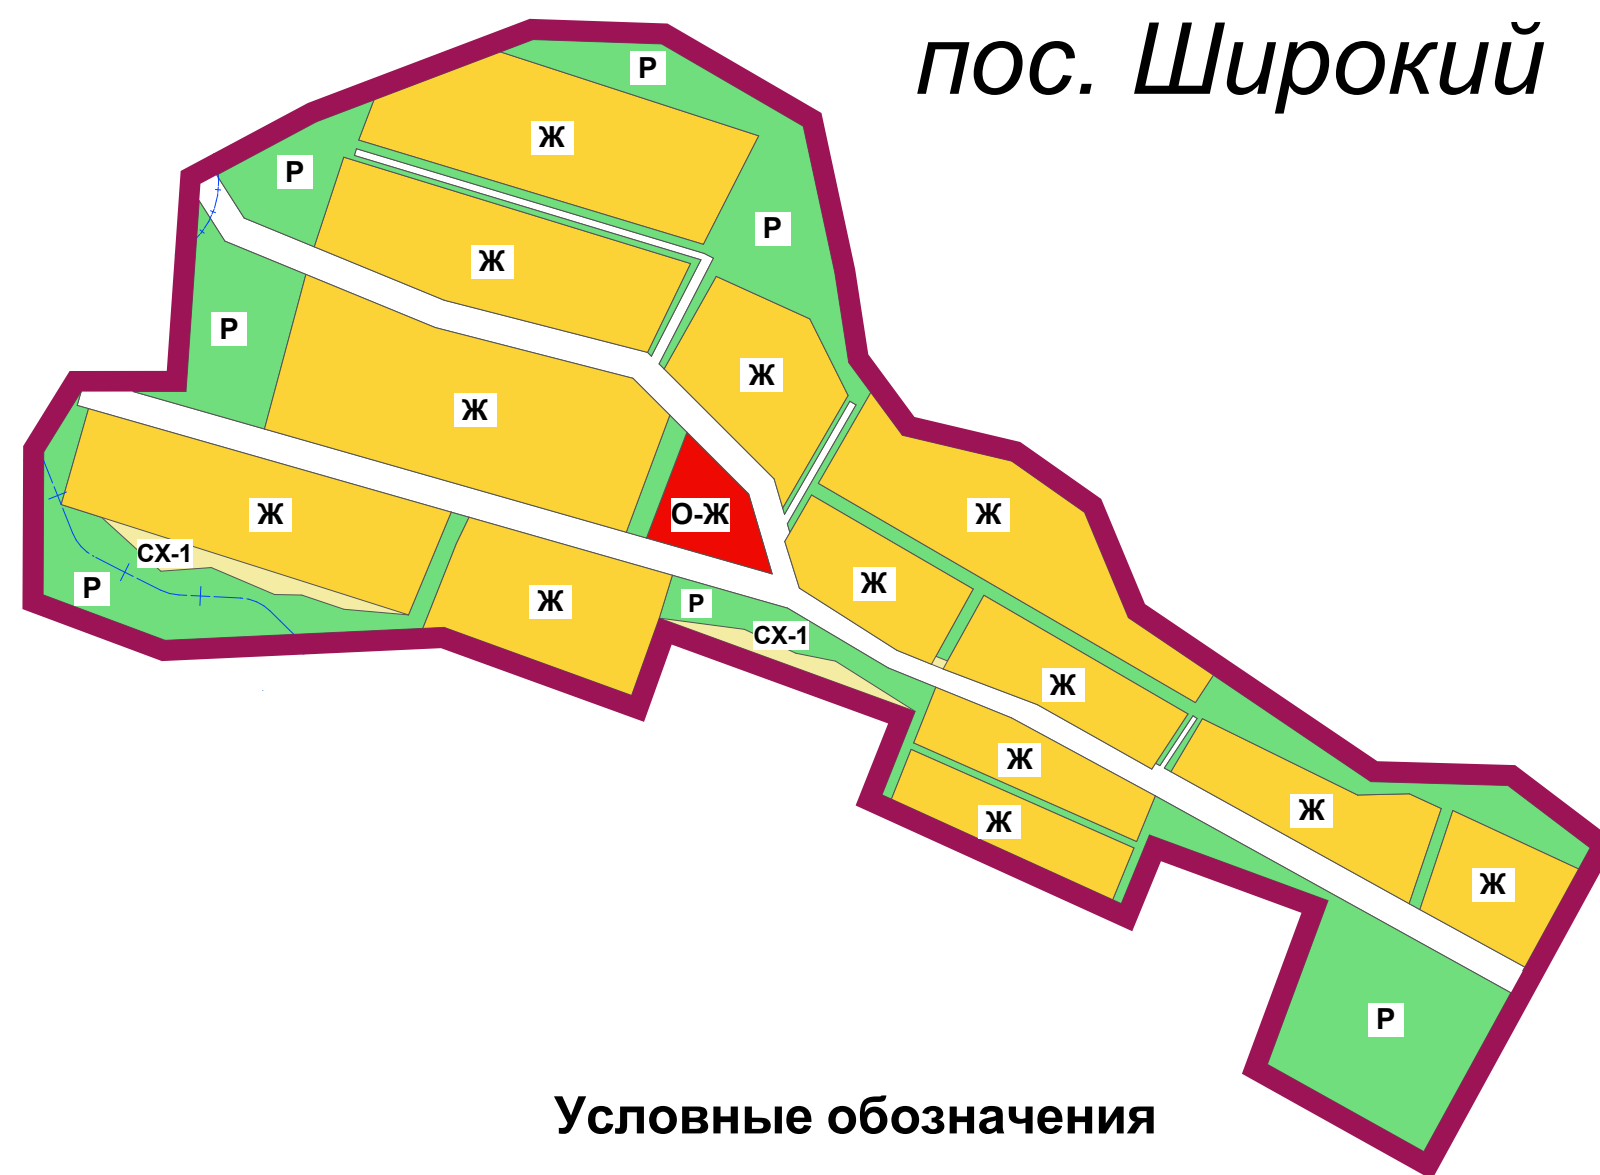

Условные обозначения

<u>Границы</u>		<u>Рекреационные зоны</u>	
	Граница населенного пункта		Р рекреационные зоны
	границы территориальных зон	<u>Границы зон с особыми условиями использования территории</u>	
<u>Территориальные зоны</u>			водоохранная зона и прибрежная защитная полоса водных объектов
<u>Жилые зоны</u>			
	Ж зона застройки индивидуальными жилыми домами		
<u>Общественно-деловые зоны</u>			
	О-Ж зона общественно-жилого назначения		
<u>Зоны сельскохозяйственного использования</u>			
	СХ-1 зона сельскохозяйственных угодий		
	СХ-2.4 зона объектов сельскохозяйственного назначения IV класса опасности С33-100м		

